


Südostfassade

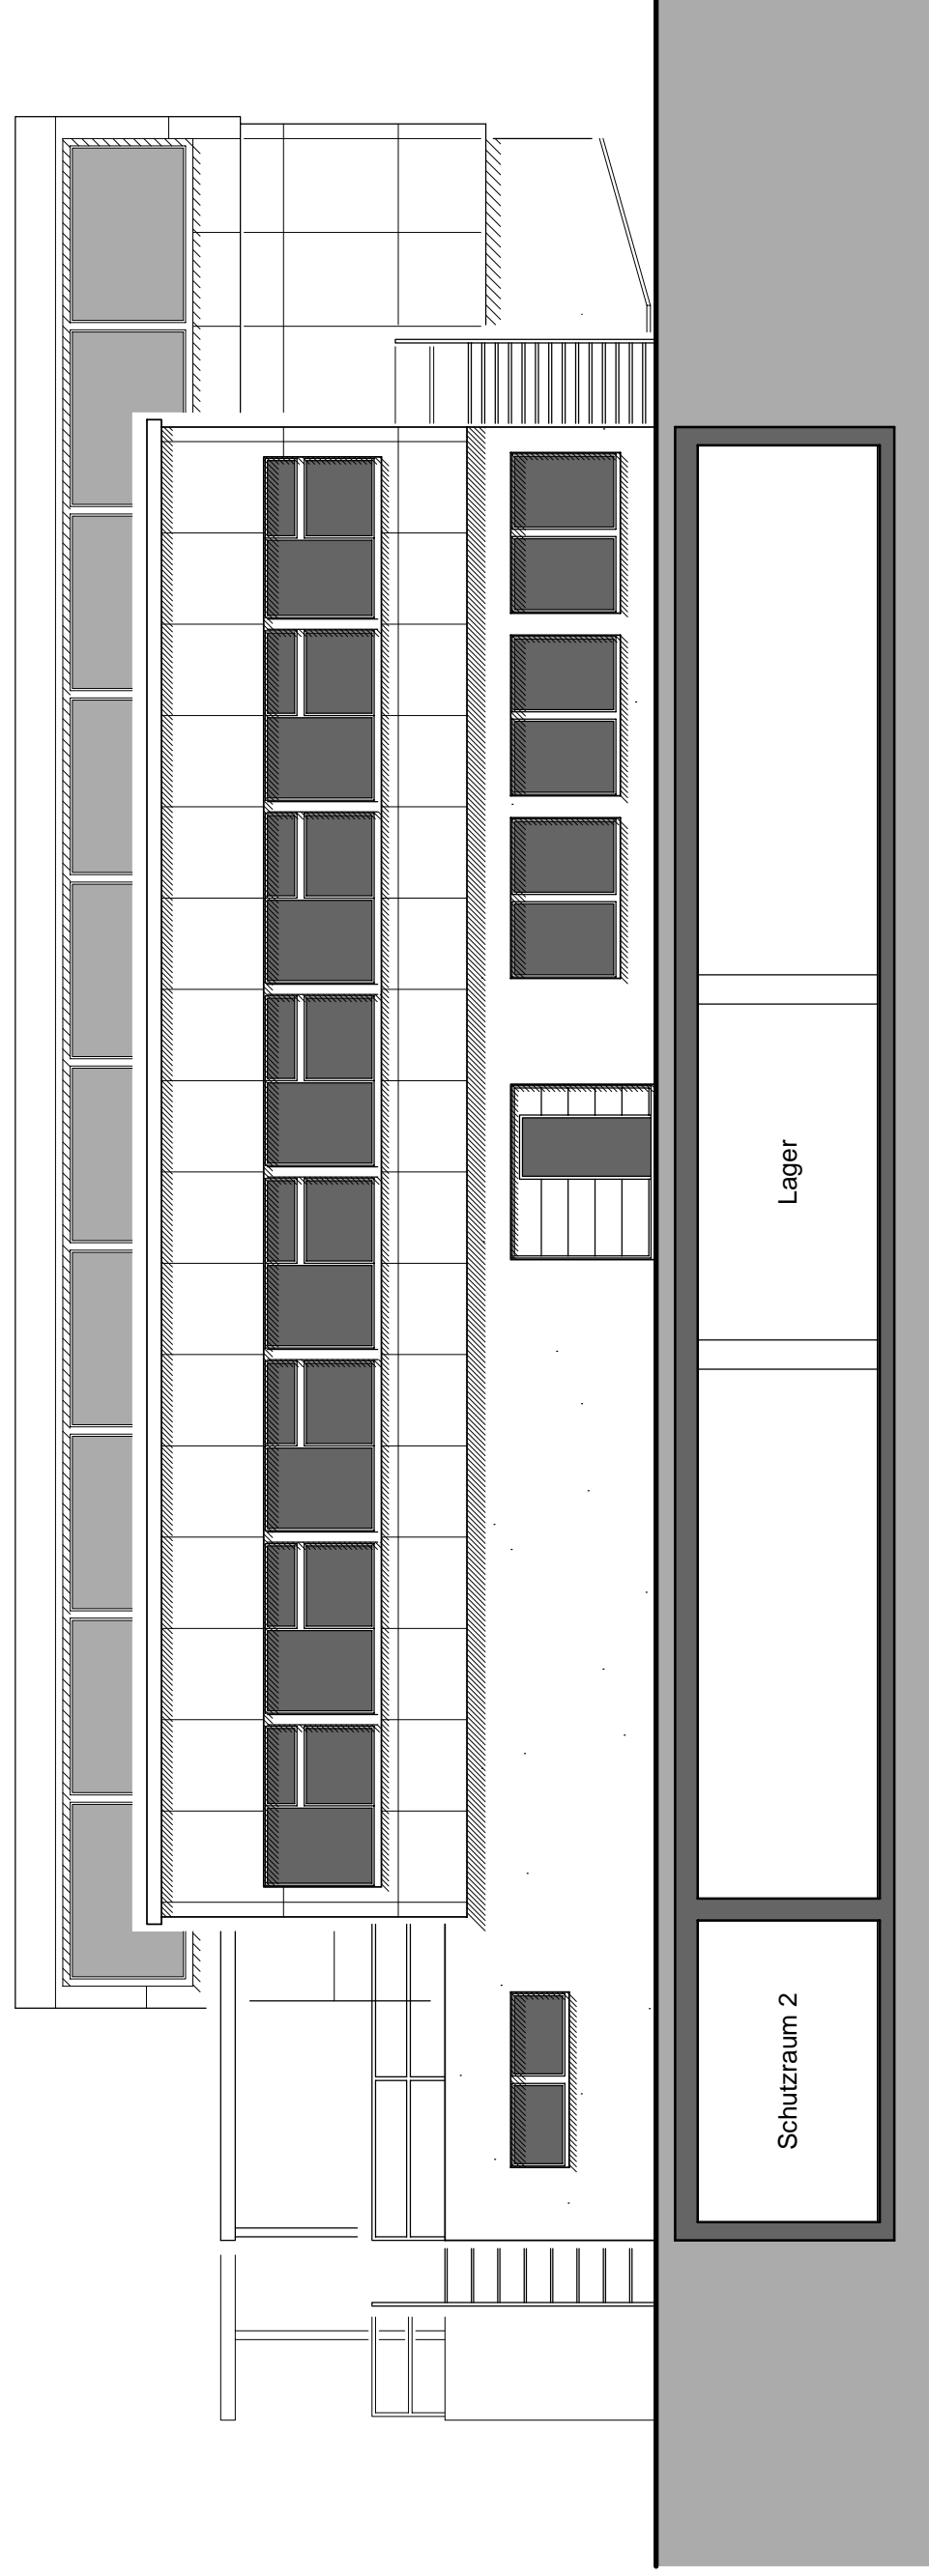

Nordwestfassade

VEBO – Werkstatt  
Tannwaldstrasse 92  
4600 Olten

PL.-NR.: 545-07  
FORMAT: 42/42  
DATUM: 25.10.2006  
REV: 30.10.2006

SO – Fassade  
NW – Fassade

M. 1:100