


Südwestfassade

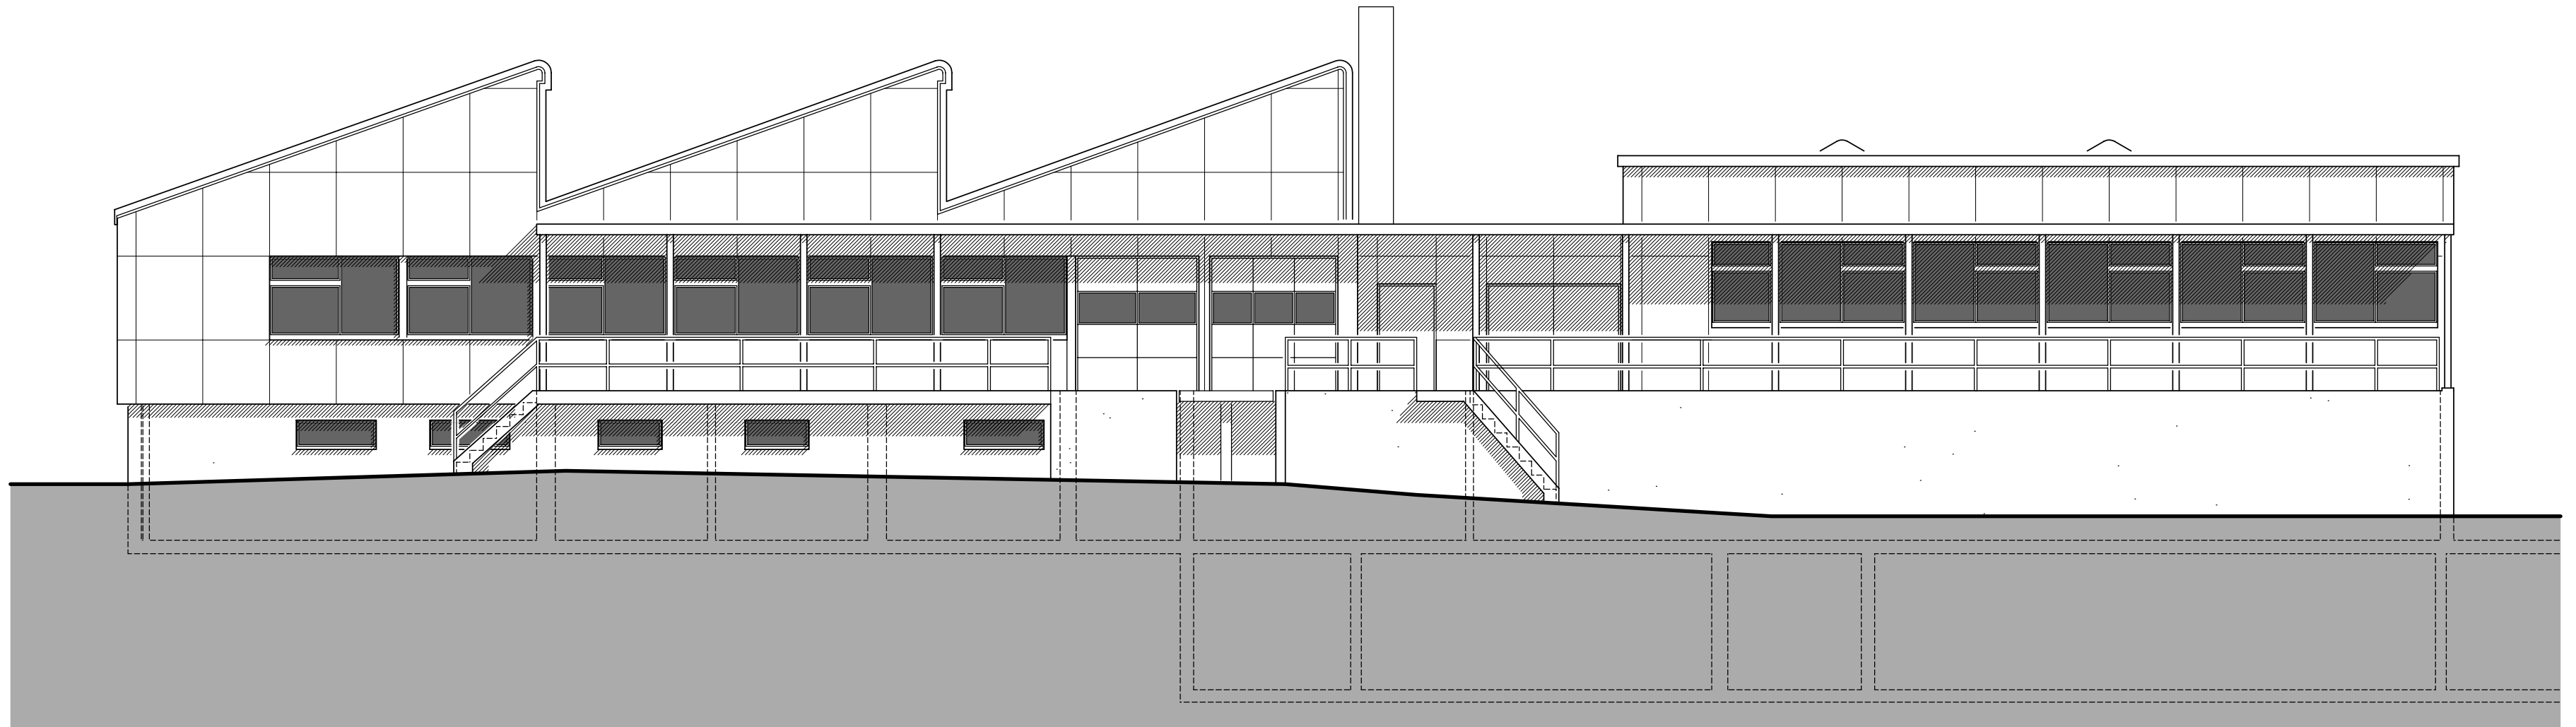

Nordostfassade

VEBO – Werkstatt
Tannwaldstrasse 92
4600 Olten

PL-NR.: 545-06
FORMAT: 53/42
DATUM: 25.10.2006
REV: 30.10.2006

SW – Fassade
NO – Fassade

M. 1:100